


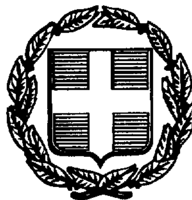

ΕΦΗΜΕΡΙΣ ΤΗΣ ΚΥΒΕΡΝΗΣΕΩΣ

ΤΗΣ ΕΛΛΗΝΙΚΗΣ ΔΗΜΟΚΡΑΤΙΑΣ

ΤΕΥΧΟΣ ΤΕΤΑΡΤΟ Αρ. Φύλλου 1073

11 Δεκεμβρίου 1997

ΠΕΡΙΕΧΟΜΕΝΑ

ΑΠΑΛΛΟΤΡΙΩΣΕΙΣ

ΑΝΑΚΟΙΝΩΣΕΙΣ

ΠΟΛΕΟΔΟΜΙΑ

ΑΠΟΦΑΣΕΙΣ

ΑΠΑΛΛΟΤΡΙΩΣΕΙΣ

ΑΝΑΚΟΙΝΩΣΕΙΣ

Αριθ. Δ12α/φ20/0/36162 (1)

Παρακατάθεση αποζημίωσης για ακίνητα που έχουν απαλλοτριωθεί με την απόφαση 1090054/5685/0010/28.8.95 Φ.Ε.Κ. 684/11.9.95 τ' Δ'. των Υπουργών Οικονομικών και ΠΕ.ΧΩ.ΔΕ. για την διάνοιξη της παράκαμψης Άμφισσας.

Ο ΥΠΟΥΡΓΟΣ ΠΕΡΙΒΑΛΛΟΝΤΟΣ, ΧΩΡΟΤΑΞΙΑΣ ΚΑΙ ΔΗΜΟΣΙΩΝ ΕΡΓΩΝ

Έχοντας υπόψη:

1) Τις διατάξεις των άρθρων 7 και 8 ου Ν. Δ/τος 797/1971«για αναγκαστικές απαλλοτριώσεις» (Φ.Ε.Κ. 1/1.1.1971 τ'. Α'.).

2) Τις διατάξεις του Π.Δτος 69/8.2.1986 «για τον οργανισμό της Γενικής Γραμματείας Δημοσίων Έργων» (Φ.Ε.Κ. 28/16.2.88 τ'. Α'.).

3) Τον πίνακα παρακατάθεσης των αποζημιώσεων κατά ιδιοκτησία με ημερομηνία 20.10.1997 όπως έχει συνταχθεί σε εκτέλεση της απόφασης 39/22.8.97 του Μονομελούς Πρωτοδικείου Άμφισσας.

4) Την εξουσιοδοτική απόφαση του Υπουργού ΠΕ.ΧΩ.ΔΕ. Δ17α/01/79/24.8.89 Φ.Ε.Κ. 666/6.9.89 τ'. Β', ειδοποιούμε τα πρόσωπα που έχουν ή αξιώνουν εμπράγματα δικαιώματα στα ακίνητα που έχουν απαλλοτριωθεί με την απόφαση που αναφέρεται στο θέμα ότι, η αποζημίωση των εκτάσεων και των επικειμένων τους, όπως σημειώνονται στα σχετικά κτηματολόγια, έχει κατατεθεί στο Γραφείο Παρ/κών Άμφισσας με την έκδοση του γραμματίου παρακαταθήκης 013610/7.1.1997 συνολικού ποσού «38.594.750» δραχμών.

Η αποζημίωση έχει κατατεθεί υπέρ των φερομένων ως ιδιοκτητών κατά τις ενδείξεις των σχετικών κτηματολογίων σε συνδυασμό με τις ενδείξεις της καθοριστικής των αποζημιώσεων απόφασης και θα καταβληθεί στα πρόσωπα που θα αναγνωριστούν δικαιούχοι με απόφαση του Μονομελούς Πρωτοδεικίου της περιφέρειας των ακινήτων.

Η παρούσα να δημοσιευθεί στην Εφημερίδα της Κυβερνήσεως.

Αθήνα, 26 Νοεμβρίου 1997

Με εντολή Υπουργού
Η Τμηματάρχης
ΠΑΝ. ΑΘΑΝΑΣΑΚΟΠΟΥΛΟΥ

(2)

Ειδοποίηση /γνωστοποίηση για την παρακατάθεση αποζημίωσης λόγω απαλλοτρίωσης ακινήτου για την κατασκευή του ΜΕΤΡΟ ΑΘΗΝΑΣ στην περιοχή του Σταθμού ΑΤΤΙΚΗ.

Η Ανώνυμη Εταιρεία «ΑΤΤΙΚΟ ΜΕΤΡΟ Α.Ε.» γνωστοποιεί στα πρόσωπα που έχουν ή αξιώνουν εμπράγματα δικαιώματα επί του ακινήτου που απαλλοτριώθηκε, με την αριθμό 1146557/8781/00/26.11.93 (Φ.Ε.Κ. 1453/Δ/ 15.12.93)

Κοινή Υπουργική Απόφαση των Υπουργών Οικονομικών και ΠΕ.ΧΩ.ΔΕ., για λόγους δημόσιας ωφέλειας και ειδικότερα για την κατασκευή του Σταθμού Αττική της Γραμμής 2 του ΜΕΤΡΟ ΑΘΗΝΩΝ και το οποίο βρίσκεται στο Δήμο Αθηναίων, επί της οδού Λιοσίων αρ. 154, ότι κατέθεσε στο Ταμείο Παρακαταθηκών και Δανείων ποσό τριάντα έξι εκατομμυρίων εκατόν είκοσι εννέα χιλιάδων εξακοσίων (36.129.600) δραχμών (Γραμμάτιο Συστάσεως Παρακαταθήκης Νο 3185/22.3.96) ως αποζημίωση για την απαλλοτρίωση του ως άνω ακινήτου.

Από το ποσό της παρακατάθεσης, τριάντα τέσσερα εκατομμύρια είκοσι τρεις χιλιάδες οκτακόσιες ογδόντα (34.023.880) δραχμές αντιστοιχούν στη διαφορά αποζημίωσης για το ακίνητο (οριστική έναντι της παρακατατεθείσας προσωρινής) και δύο εκατομμύρια εκατόν πέντε χιλιάδες επτακόσιες είκοσι (2.105.720) δραχμές για δικαστική δαπάνη.

Η οριστική τιμή μονάδος αποζημίωσης για το απαλλοτριούμενο ακίνητο που φέρει σύμφωνα με τον κτηματολογικό πίνακα τον αριθμο 03 καθορίσθηκε μετην με αριθμό 10071/1995 Απόφαση του Εφετείου Αθηνών και φερόμενοι ως συνιδιοκτήτες αυτού είναι οι Ευσταθία Μέντζου, Ιωάννης Σουρλίγκας και Νίκη Σουρλίγκα.

Η παρούσα να δημοσιευθεί στην Εφημερίδα της Κυβερνήσεως.

(Αρ. διπλ. Δ.Ο.Υ. Ψυχικού 2042854/4.12.97)

Αθήνα, 3 Δεκεμβρίου 1997

Η Πληρεξούσια Δικηγόρος
ΜΑΡΙΑΝΝΑ Κ. ΚΟΡΔΟΠΑΤΗ

ΠΟΛΕΟΔΟΜΙΑ

ΑΠΟΦΑΣΕΙΣ

Αριθ. 34631/7081 (3)

Έγκριση τοπικού ρυμοτομικού σχεδίου στην εκτός σχεδίου περιοχή «Νοσοκομείο» του Δήμου Πτολεμαΐδας (Ν. Κοζάνης) για τον καθορισμό χώρου ανέγερσης Κέντρου Τεχνολογίας και Εφαρμογών Στερεών Καυσίμων (Κ.Τ.Ε.Σ.Κ.) και καθορισμός όρων και περιορισμών δόμησης αυτού.

Ο ΥΠΟΥΡΓΟΣ ΠΕΡΙΒΑΛΛΟΝΤΟΣ, ΧΩΡΟΤΑΞΙΑΣ ΚΑΙ ΔΗΜΟΣΙΩΝ ΕΡΓΩΝ

Έχοντας υπόψη:

1. Τις διατάξεις του άρθρου 26 του Ν. 1337/1983 «Επέκταση των Πολεοδομικών σχεδίων, οικιστική ανάπτυξη και σχετικές ρυθμίσεις» (Α' 33), όπως αντικαταστάθηκε με την παρ. 13 του άρθρου 8 του Ν. 1512/1985 «Τροποποίηση και συμπλήρωση πολεοδομικών διατάξεων, ρύθμιση συναφών θεμάτων και θεμάτων του Ταμείου Νομικών» (Α' 4) και με την παρ. 1 του άρθρου 29 του Ν. 2224/1994 «Ρύθμιση θεμάτων εργασίας, συνδικαλιστικών δικαιωμάτων, υγιεινής και ασφάλειας των εργαζομένων και οργάνωσης Υπουργείου Εργασίας και των εποπτευομένων και οργάνωση Υπουργείου Εργασίας και των εποπτευομένων από αυτό νομικών προσώπων και άλλες διατάξεις».

2. Τις διατάξεις των άρθρων 6 (παρ. 1) 7, 8 και 9 του Ν. 1577/1985 «Γενικός Οικοδομικός Κανονισμός» (Α' 210) όπως τροποποιήθηκαν με το άρθρο 13 (παρ. 1, 2 και 3) του Ν. 1647/1986 «Οργανισμός Κτηματολογίου και Χαρτογραφήσεων Ελλάδας (Ο.Κ.Χ.Ε.) και άλλες σχετικές διατάξεις» (Α' 141) και με το άρθρο 1 (παρ. 3 και 4) του Ν. 1772/1988 «Τροποποίηση διατάξεων του Ν. 1577/1985 «ΓΟΚ» και άλλες διατάξεις» (Α' 91).

3. Τις διατάξεις του άρθρου 29 Α του Ν. 1558/1985 «Κυβέρνηση και Κυβερνητικά Όργανα» (Α' 137) που προστέθηκε με το άρθρο 27 του Ν. 2081/1992 (Α' 154) και αντικαταστάθηκε με την παρ. 2α του άρθρου 1 του Ν. 2469/1997 (Α' 38).

4. Την 321/1997 γνωμοδότηση του δημοτικού συμβουλίου Δήμου Πτολεμαΐδας.

5. Το 151/1997 υπηρεσιακό σημείωμα της Δ/νσης Πολεοδομικού Σχεδιασμού.

6. Τη 16540/24.10.97 βεβαίωση της Τεχνικής Υπηρεσίας του Δήμου Πτολεμαΐδας.

7. Το γεγονός ότι από τις κανονιστικές διατάξεις της απόφασης αυτής δεν προκαλείται δαπάνη σε βάρος του κρατικού προϋπολογισμού και του οικείου Ο.Τ.Α., αποφασίζουμε:

Άρθρο 1

1. Εγκρίνεται τοπικό ρυμοτομικό σχέδιο στην εκτός εγκεκριμένου ρυμοτομικού σχεδίου περιοχή «Νοσοκομείο» του Δήμου Πτολεμαΐδας (Ν. Κοζάνης), για τον καθορισμό χώρου ανέγερσης Κέντρου Τεχνολογίας και Εφαρμογών Στερεών Καυσίμων (Κ.Τ.Ε.Σ.Κ.), όπως φαίνεται περικλειόμενος με πράσινη γραμμή και με στοιχεία ΑΒΓΔΕΑ, στο σχετικό πρωτότυπο διάγραμμα σε κλίμακα 1:200, που θεωρήθηκε από τον Προϊστάμενο της Δ/νσης Τοπογραφικών Εφαρμογών με την 34631/1997 πράξη του και που αντίτυπό του σε φωτοσμίκρυνση δημοσιεύεται με την παρούσα απόφαση.

2. Οι όροι και περιορισμοί δόμησης του παραπάνω χώρου, ορίζονται ως εξής:

α. Μέγιστο ποσοστό κάλυψης: δέκα πέντε τοις εκατό (15%) της επιφανείας του.

β. Συντελεστής δόμησης: είκοσι πέντε εκατοστά (0,25).

γ. Μέγιστο επιτρεπόμενο ύψος του ανεγερθησομένου κτιρίου:
οκτώ και μισό (8,50) μέτρα.

δ. Ελάχιστη απόσταση του ανεγερθησομένου κτιρίου από τα πλάγια όρια του γηπέδου: δέκα πέντε (15) μέτρα.


ε. Ελάχιστη απόσταση του κτιρίου από την εμφαινόμενη στα παραπάνω διάγραμμα εδαφική ανωμαλία του φυσικού ανάγλυφου ορίζεται σε δέκα (10) μέτρα.

3. Η ισχύς της παρούσας απόφασης αρχίζει από τη δημοσίευσή της στην Εφημερίδα της Κυβερνήσεως.


Η απόφαση αυτή να δημοσιευθεί στην Εφημερίδα της Κυβερνήσεως.


Αθήνα, 24 Νοεμβρίου 1997

Ο ΥΠΟΥΡΓΟΣ
ΚΩΣΤΑΣ ΛΑΛΙΩΤΗΣ

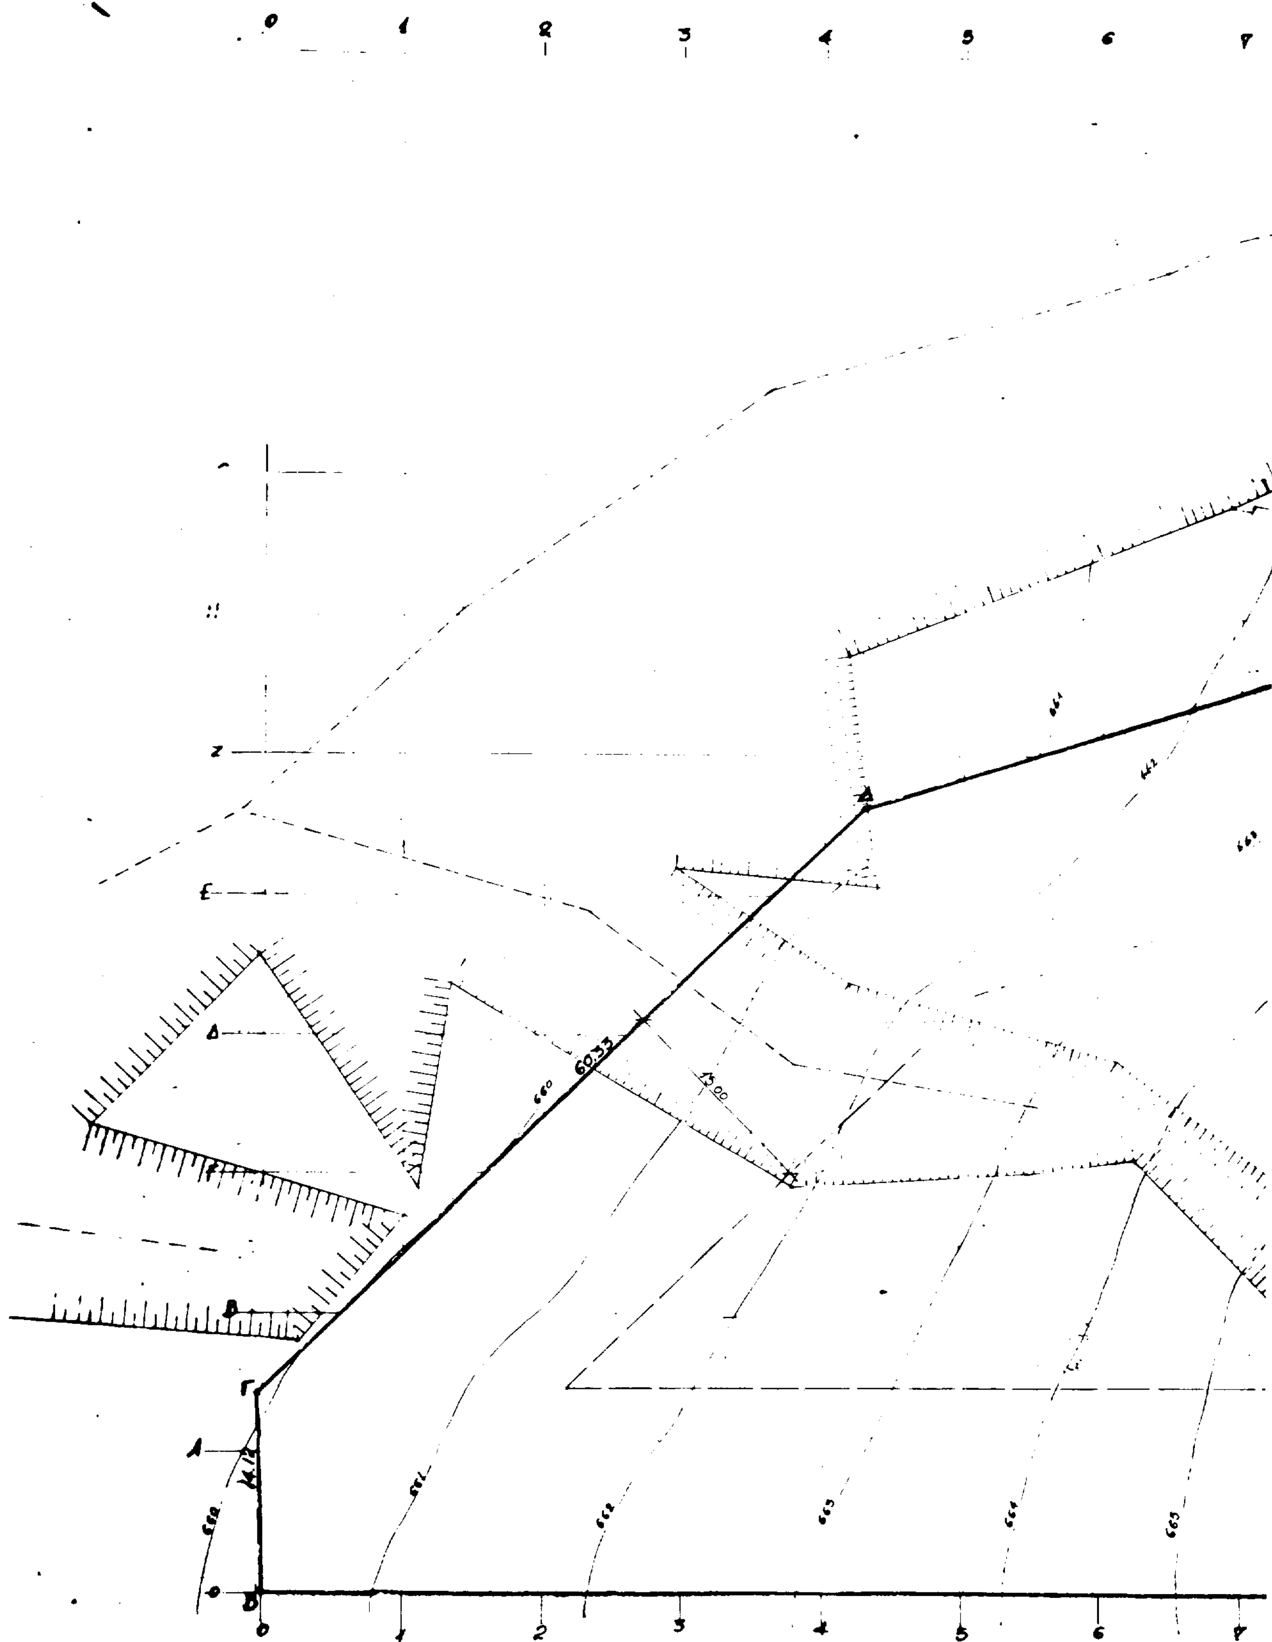

0
1
2
3
4
5
6
7
60.33
Δ
Γ
Β
Α
Ε
Ζ

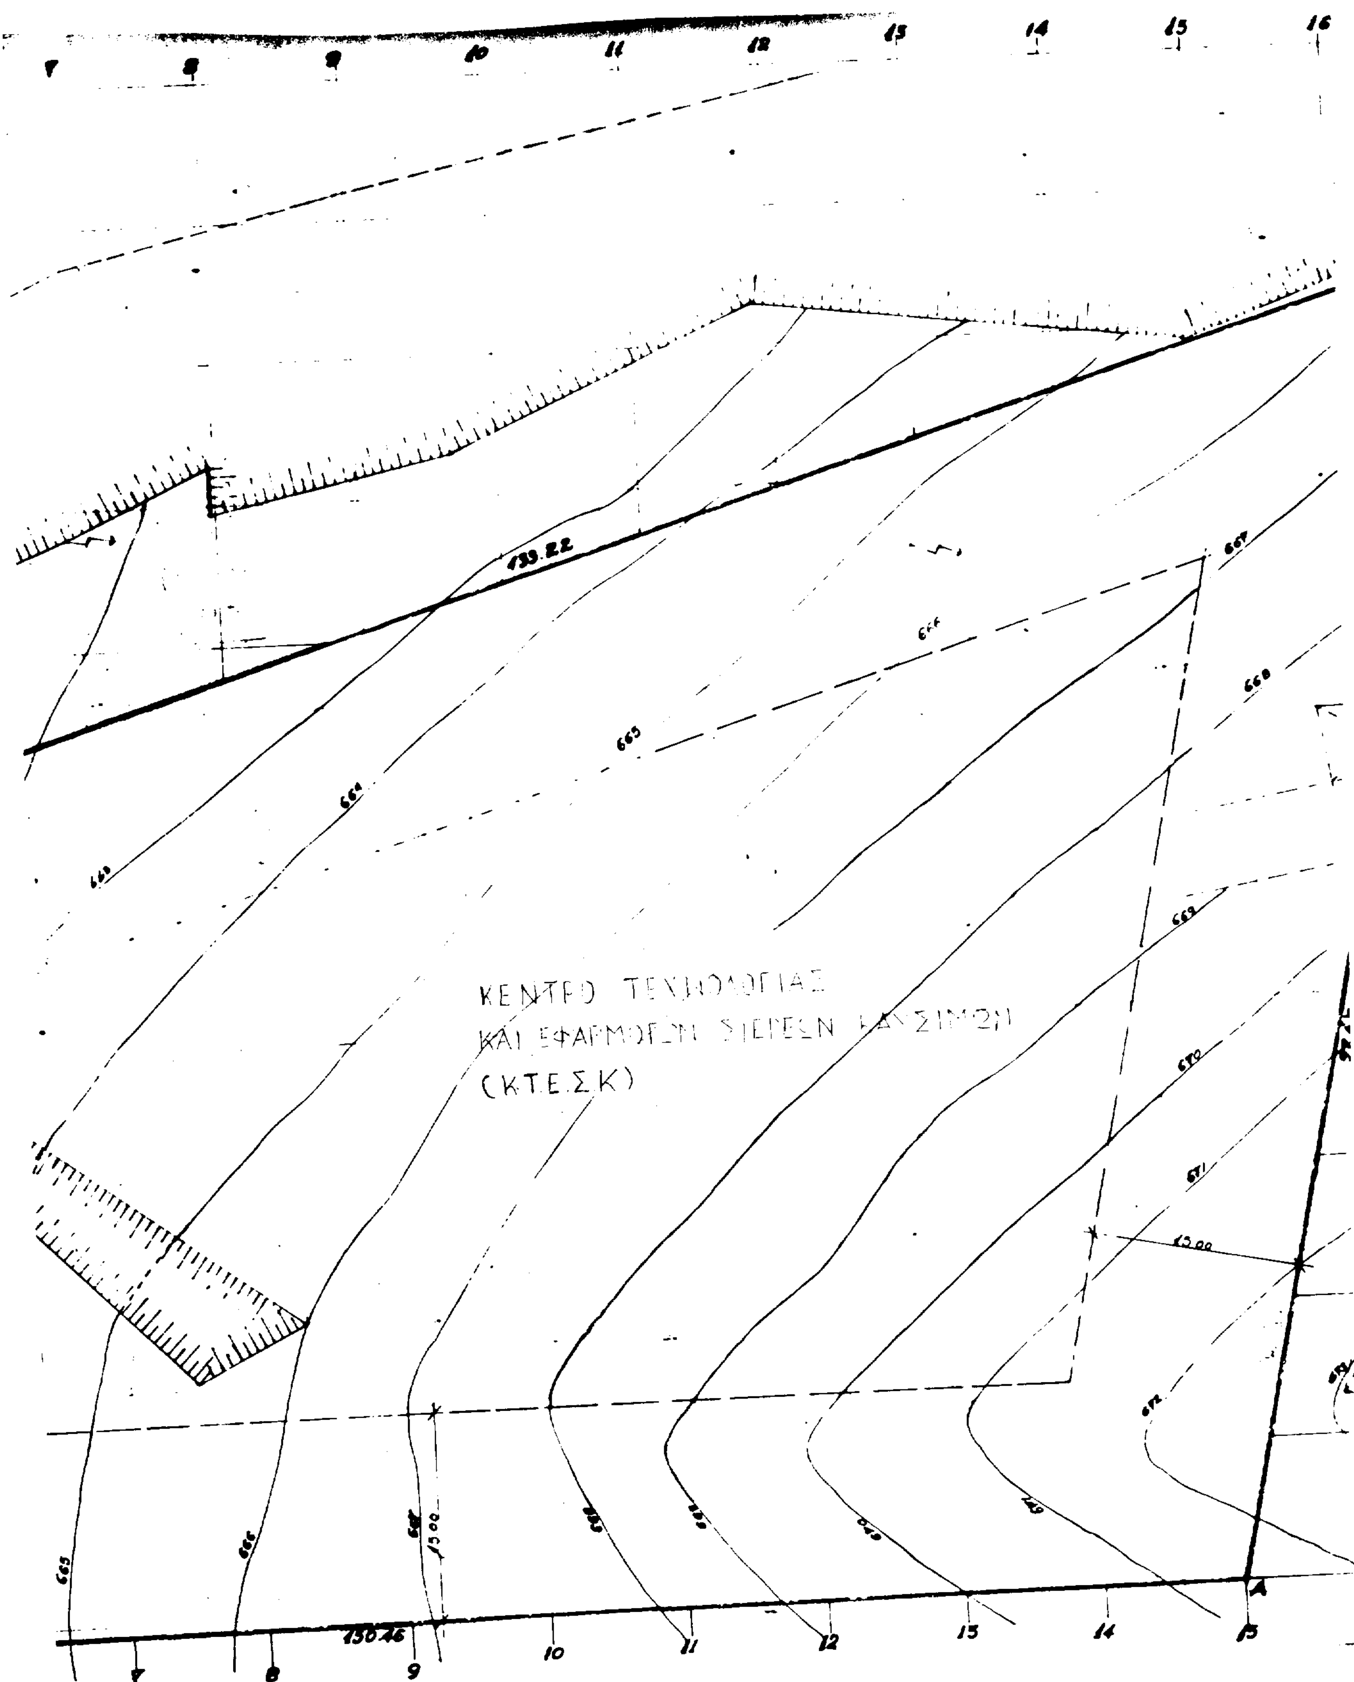
ΚΕΝΤΡΟ ΤΕΧΝΟΛΟΓΙΑΣ
ΚΑΙ ΕΦΑΡΜΟΓΩΝ ΣΤΕΡΕΩΝ ΚΑΥΣΙΜΩΝ
(Κ.Τ.Ε.Σ.Κ)
133.22
130.46
15.00
A
663
664
665
666
667
668
669
670
671
672
7
8
9
10
11
12
13
14
15
16

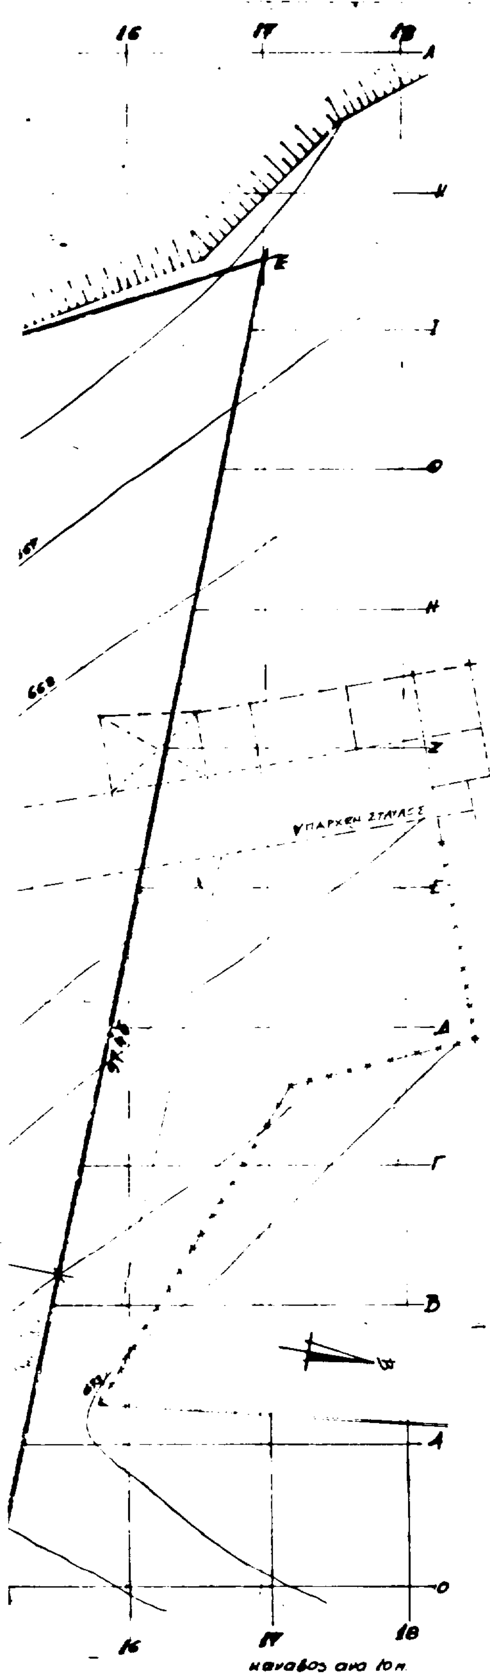

ΥΠΟΥΡΓΕΙΟ

Σημ.: Τα όρια υπεδείχθησαν από τον ιδιοκτήτη.

ΣΥΝΤΕΤΑΓΜΕΝΕΣ ΚΟΡΥΦΩΝ		
ΣΗΜΕΙΟ	Χ	Ψ
Α	279358,06	726038,24
Β	279383,61	725889,96
Γ	279369,75	725887,26
Δ	279321,20	725928,06
Ε	279260,66	726041,44

Ε = 10191,55 μ²

Το εμβαδόν του οικοπέδου υπολογίσθηκε από τις συντεταγμένες των κορυφών αυτού, σύμφωνα με τον τύπο:

$$2F = \sum_{i=1}^{n} (\psi_i + \psi_{i+1})(X_i - X_{i+1})$$

Το οικόπεδο που περιγράφεται παραπάνω είναι άρτιο και οικοδομήσιμο σύμφωνα με τους ισχύοντες κανονισμούς και θεσμοθετημένες διατάξεις

ΥΠΟΥΡΓΕΙΟ ΠΕΡΙΒ... ΧΩΡΟΤΑΞΙΑΣ & ΔΗΜ. ΕΡΓΩΝ

Συνοδεύει την υπ' αριθ. Γ.34631/97 απόφαση περί "Έγκρισης τοπικού ρυμοτομ. σχεδίου στην εκτός σχεδίου περιοχή "Νοσοκομείο" του δήμου Πτολεμαΐδας (ν. Κοζάνης) για τον καθορισμό χώρου ανέγερσης Κέντρου Τεχνολογίας κ' Εφαρμογών Στερεών Καυσίμων (ΚΤΕΣΚ) & καθορισμού όρων κ' περιορισμών δόμησης αυτού".

Αθήνα 24 Νοεμβρίου 1997

Δ/ντής

Γ. ΑΠΟΣΤΟΛΑΤΟΣ

Επιτρεπόμενοι όροι δόμησης *	Συντελεστής κάλυψης	Συντελεστής δόμησης	Ύψος	Πλάγια όρια	Εμβαδόν-πρόσωπο-βάθος
	0,1	0,2	8,5 Μ	15 Μ	400 - 45 - 50
Αιτούμενοι όροι δόμησης	0.15	0.25	8.5 Μ	15 Μ	400 - 45 - 50

* Σύμφωνα με το Π.Δ 24/5/85 "Τροποποίηση των όρων και περιορισμών δόμησης των γηπέδων των εκτός ρυμοτομικού σχεδίου εκτάσεων" του ΦΕΚ 270 Δ της 31-5-85.

Αρ. Φ. 366/97
Σχ. 1

ΕΡΓΟ: Κτίριο Κέντρου Τεχνολογίας και Εφαρμογών Στερεών Καυσίμων	
ΘΕΣΗ: Περιοχή "ΝΟΣΟΚΟΜΕΙΟΥ" Δήμου Πτολεμαΐδος Ν. Κοζάνης	
ΘΕΜΑ: Τοπογραφικό Διάγραμμα	ΑΡ. ΣΧ. 1
ΜΕΛΕΤΗ: ΤΕΧΝΙΚΗ ΥΠΗΡΕΣΙΑ/Γ.Γ.Ε.Τ. Σ. Τσιλένης Αρχ. Μηχ.	
Κλίμακα: 1:200	Ημερ: ΙΟΥΝΗΣ '97
Υπογραφές	Εγκρίσεις

Αριθ. οικ. 30882/15903/1480 (4)

Αναστολή χορήγησης οικοδομικών αδειών και εκτέλεσης οικοδομικών εργασιών σε τμήματα των Ο.Τ. 40, 950 και 951 του ρυμοτομικού σχεδίου Πετρούπολης.

Ο ΝΟΜΑΡΧΗΣ ΑΘΗΝΩΝ

Έχοντας υπόψη:

1. Τις διατάξεις του από 17.7.1923 Ν. Δ/τος και ειδικότερα των άρθρων 8 και 70 αυτού όπως μεταγενέστερα τροποποιήθηκαν και συμπληρώθηκαν.

2. Τις διατάξεις του Α.Ν. 314/68 (Φ.Ε.Κ. 47/Α) όπως μεταγενέστετα τροποποιήθηκαν με το υπ' αρ. 1018/71 Ν. Δ/γμα (Φ.Ε.Κ. 220/Α) και με την παρ. 3 του άρθρου 34 του Ν. 1577/85 (Φ.Ε.Κ. 210/Α).

3. Τις διατάξεις του υπ' αρ. 183/86 Π. Δ/τος (Φ.Ε.Κ. 70/Α).

4. Τις διατάξεις του Ν. 2218/94 (Φ.Ε.Κ. 90/Α) περί Ίδρυσης Νομαρχιακής Αυτοδιοίκησης κ.λπ. όπως αντικαταστάθηκαν με τον Ν. 2240/94 (Φ.Ε.Κ. 153/Α/94).

5. Τον ισχύοντα Οργανισμό Εσωτερικής Λειτουργίας των Υπηρεσιών της Νομαρχίας Αθηνών (Φ.Ε.Κ. 395/Β/ 11.5.95) και την υπ' αρ. 643/5.10.95 απόφαση Νομάρχη Αθηνών περί μεταβίβασης αρμοδιοτήτων.

6. Την υπ' αρ. 59/13.3.97 απόφαση του Δημοτικού Συμβουλίου Πετρούπλης.

7. Την υπ' αρ. 20/97 θέμα 3ο ΕΗΔ και 36/97 θέμα 16ο γνωμοδότηση του ΣΧΟΠ του Νομαρχιακού Τομέα Δυτ. Αθήνας.

8. Το γεγονός ότι από τις διατάξεις αυτής της απόφασης δεν προκαλείται δαπάνη σε βάρος του κρατικού προϋπολογισμού και του προϋπολογισμού Δ. Πετρούπολης (άρθρο 27 του Ν. 2081/92).

9. Τις διατάξεις του Ν. 2218/94 άρθρο 12 παρ. 12 σύμφωνα με τις οποίες επιτρέπεται η άσκηση προσφυγής ενώπιον του Γενικού Γραμματέα της Περιφέρειας εντός προθεσμίας τριάντα (30) ημερών, αποφασίζουμε:

Άρθρο 1

Εγκρίνεται η αναστολή χορήγησης οικοδομικών αδειών και εκτέλεσης οικοδομικών εργασιών για έξη (6) μήνες, στα Ο.Τ. 40, 950, 951, του ρυμοτομικού σχεδίου Πετρούπολης, όπως φαίνεται στο σχετικό πρωτότυπο σχεδιάγραμμα σε κλίμακα 1:500 το οποίο συνοδεύει αυτή την απόφαση.

Άρθρο 2

Η ισχύς αυτής της απόφασης αρχίζει από την ημερομηνία δημοσίευσής της στην Εφημερίδα της Κυβερνήσεως.

Η απόφαση αυτή να δημοσιευθεί στην Εφημερίδα της Κυβερνήσεως.

Αθήνα, 28 Νοεμβρίου 1997

Με εντολή Νομάρχη
Ο Πρόεδρος της ΝΕ ΠΟΠΕΥ
ΓΙΩΡΓΟΣ ΑΝΑΝΙΑΔΗΣ

ΔΗΜΟΣ ΠΕΤΡΟΥΠΟΛΗΣ.

1:500

ΟΔΟΣ ΑΛΙΚΑΡΝΑΣΣΟΥ

ΑΝΑΣΤΟΛΗ.

ΟΔΟΣ ΑΙΩΝΟΣ

ΒΕΝΙΖΕΛΟΥ

ΑΝΑΣΤΟΛΗ.

ΟΔΟΣ ΑΡΙΣΤΕΙΔΟΥ

ΣΟΛΩΝΟΣ

ΑΝΑΣΤΟΛΗ.

ΟΔΟΣ ΑΓ. ΠΑΡΑΣΚΕΥΗΣ

Α Β Γ Δ Ε Ζ Η Θ Ι Κ Λ Μ

ΝΟΜΑΡΧΙΑ ΑΘΗΝΩΝ

ΑΡΧΗ ΠΟΛΕΟΔΟΜΙΑΣ

συνεδρίαση την με αριθ. 80882/15903/1460/28-11-97 απόφαση περί αναστολής [illegible] Ο.Τ. 950, 951 και 40 [illegible] Πετρούπολης.

ΑΘΗΝΑ 28-11-1997

Ο ΠΡΟΕΔΡΟΣ ΤΗΣ ΝΕ ΠΟΠΕΥ

ΓΙΩΡΓΟΣ ΑΝΑΝΙΑΔΗΣ

Ακριβές Αντίγραφο

Αθήνα 3-12-97

Κ. ΠΑΝΤΑΖΗΣ.

Αριθ. 12067/1126 (5)

Ακύρωση της 3551/92 απόφασης Νομαρχιακής Αυτοδιοίκησης Ανατ. Αττικής και της 30450/1300/ 94 απόφασης Περιφερειακού Δ/ντή Ανατολικής Αττικής.

Ο ΝΟΜΑΡΧΗΣ ΑΝΑΤΟΛΙΚΗΣ ΑΤΤΙΚΗΣ

Έχοντας υπόψη:

1) Τις διατάξεις του από 17.7.1923 Ν. Δ. «Περί σχεδίων πόλεων και κωμών τοΚράτους» όπως τροποποιήθηκε και συμπληρώθηκε μεταγενέστερα.

2) Τις διατάξεις του Ν. 2218/94 «Ίδρυση Νομαρχιακής Αυτοδιοίκησης, Τροποποίηση διατάξεων για την Πρωτοβάθμια Αυτοδιοίκηση και την Περιφέρεια και άλλες διατάξεις (Φ.Ε.Κ. 90/τ.Α/13.6.94) και τις όμιοιες του Ν. 2240/94» συμπλήρωση διατάξεων για την Νομαρχιακή Αυτοδιοίκηση και άλλες διατάξεις (Φ.Ε.Κ. 153/Α/16.9.94) με τις οποίες ιδρύθηκαν οι Νομαρχιακές Αυτοδιοικήσεις.

3) Τον ισχύοντα Οργανισμό Εσωτερικής Λειτουργίας των Υπηρεσιών της Νομαρχιακής Αυτοδιοικήσεως Ανατ. Αττικής (Φ.Ε.Κ. 400/Β/95).

4) Τις διατάξεις του Α.Ν. 314/68, όπως τροποποιήθηκαν και συμπληρώθηκαν μετο Ν.Δ. 1018/71.

5) Τις διατάξεις του Π.Δ. 183, Φ.Ε.Κ. 70/Α/86 περί εγκρίσεως τροποποιήσεων σχεδίων πόλεων.

6) Το Πρακτικό 5 της26ης Συνεδρίας της 4.9.97 του ΣΧΟΠ Ν.Α.Α.Α., Αποφασίζουμε:

Ακυρώνουμε: α) Την 3551/92 απόφαση Νομάρχου Ανατ. Αττικής «Περί αναγνωρίσεως της ιδιωτικής οδού Πουραΐμη στο Ο.Τ. 37 του Δήμου Αχαρνών ως προϋπάρχουσας του 1923».

β) Την 30450/1300/94 απόφαση Περιφερειακού Δ/ντή Ανατολικής Αττικής «Διόρθωση της 3551/92 απόφασης για ορθό πραγματικό πλάτος της νόμιμα υφιστάμενης οδού Πουραΐμη στο Ο.Τ.Α 37 του Δήμου Αχαρνών», Μέχρις ότου χαρακτηρισθεί η οδός σαν εγκεκριμένη οδός του Ρυμ. Σχεδίου με τροποποίηση του Ρ.Σ. η πάροδος Πουραΐμη θα παραμείνει σαν δημοτική οδός σύμφωνα με το άρθρο 28 του Ν. 1337/83.

Η απόφαση αυτή να δημοσιευθεί στην Εφημερίδα της Κυβερνήσεως.

Παλλήνη, 24 Σεπτεμβρίου 1997

Ο Νομάρχης
ΔΗΜΗΤΡΙΟΣ ΑΝΑΣΤ. ΦΡΑΓΚΟΣ

ΑΠΟ ΤΟ ΕΘΝΙΚΟ ΤΥΠΟΓΡΑΦΕΙΟ